


Plan B: Ausgleich im Ökokonto

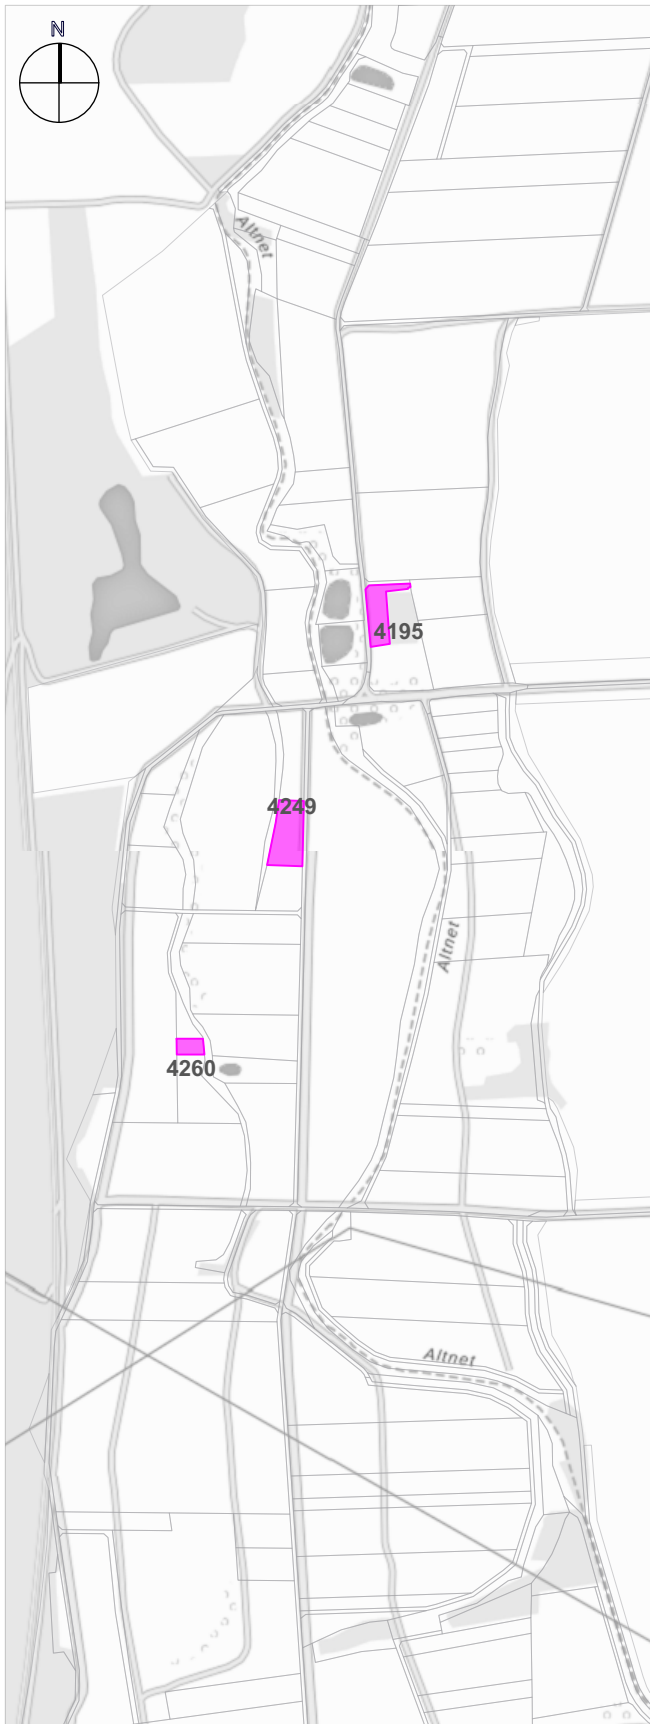

Legende

- Abbuchung Flächen für Ausgleich Bebauungsplan Gewerbegebiet "Sportplatz - Erweiterung" Mäßig extensives genutztes, artenreiches Grünland (G212 LR6510)
- Flurstücksgrenze der Flurneuordnung
- 4003** Flurnummer der Flurneuordnung


Nachweis Ausgleich

Teilfläche Flur-Nr. 4195, Gemarkung Thierhaupten:	2.345 m ²
Teilfläche Flur-Nr. 4249, Gemarkung Thierhaupten:	3.391 m ²
Teilfläche Flur-Nr. 4260, Gemarkung Thierhaupten:	749 m ²
Gesamtfläche =	6.485 m ²

Ausgleich somit erbracht



Lageüberblick Planungsgebiet

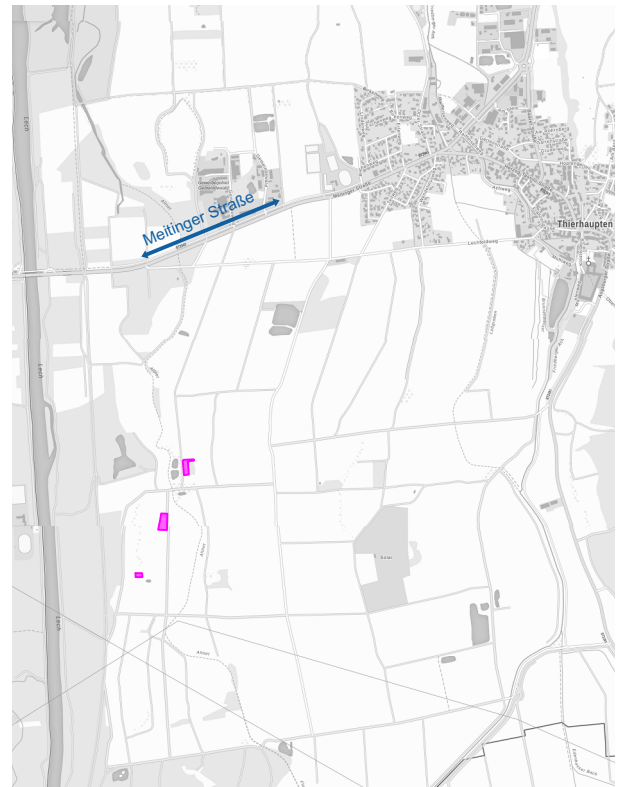

Projekt/ Planbezeichnung	Projektnummer
B-Plan Gewerbegebiet "Sportplatz-Erweiterung" Neukirchen Plan B Ausgleich im Ökokonto	Plannummer
	B
	Gez.
Markt Thierhaupten	SR
	Datum gez.
	23.02.2021
Planverfasser	Datum gepr.
	Februar 2021
herb und partner städtplaner + landschaftsarchitekten	Maßstab
	1:10.000
herb und partner PartGmbH am berg 29 - 86672 thierhaupten fon 0 82 71 35 34 - fax 0 82 71 31 49 info@herb-larc.de - www.herb-larc.de	Planformat
	Din A4

